


PLAN SYTUACYJNY
DOCELOWEGO UKŁADU DRÓG KRAJOWYCH
W WĘZLE DROGOWYM ŁOMŻA
WARIANTY: I, II, III

STEŚ - ETAP I
SKALA 1 : 25000

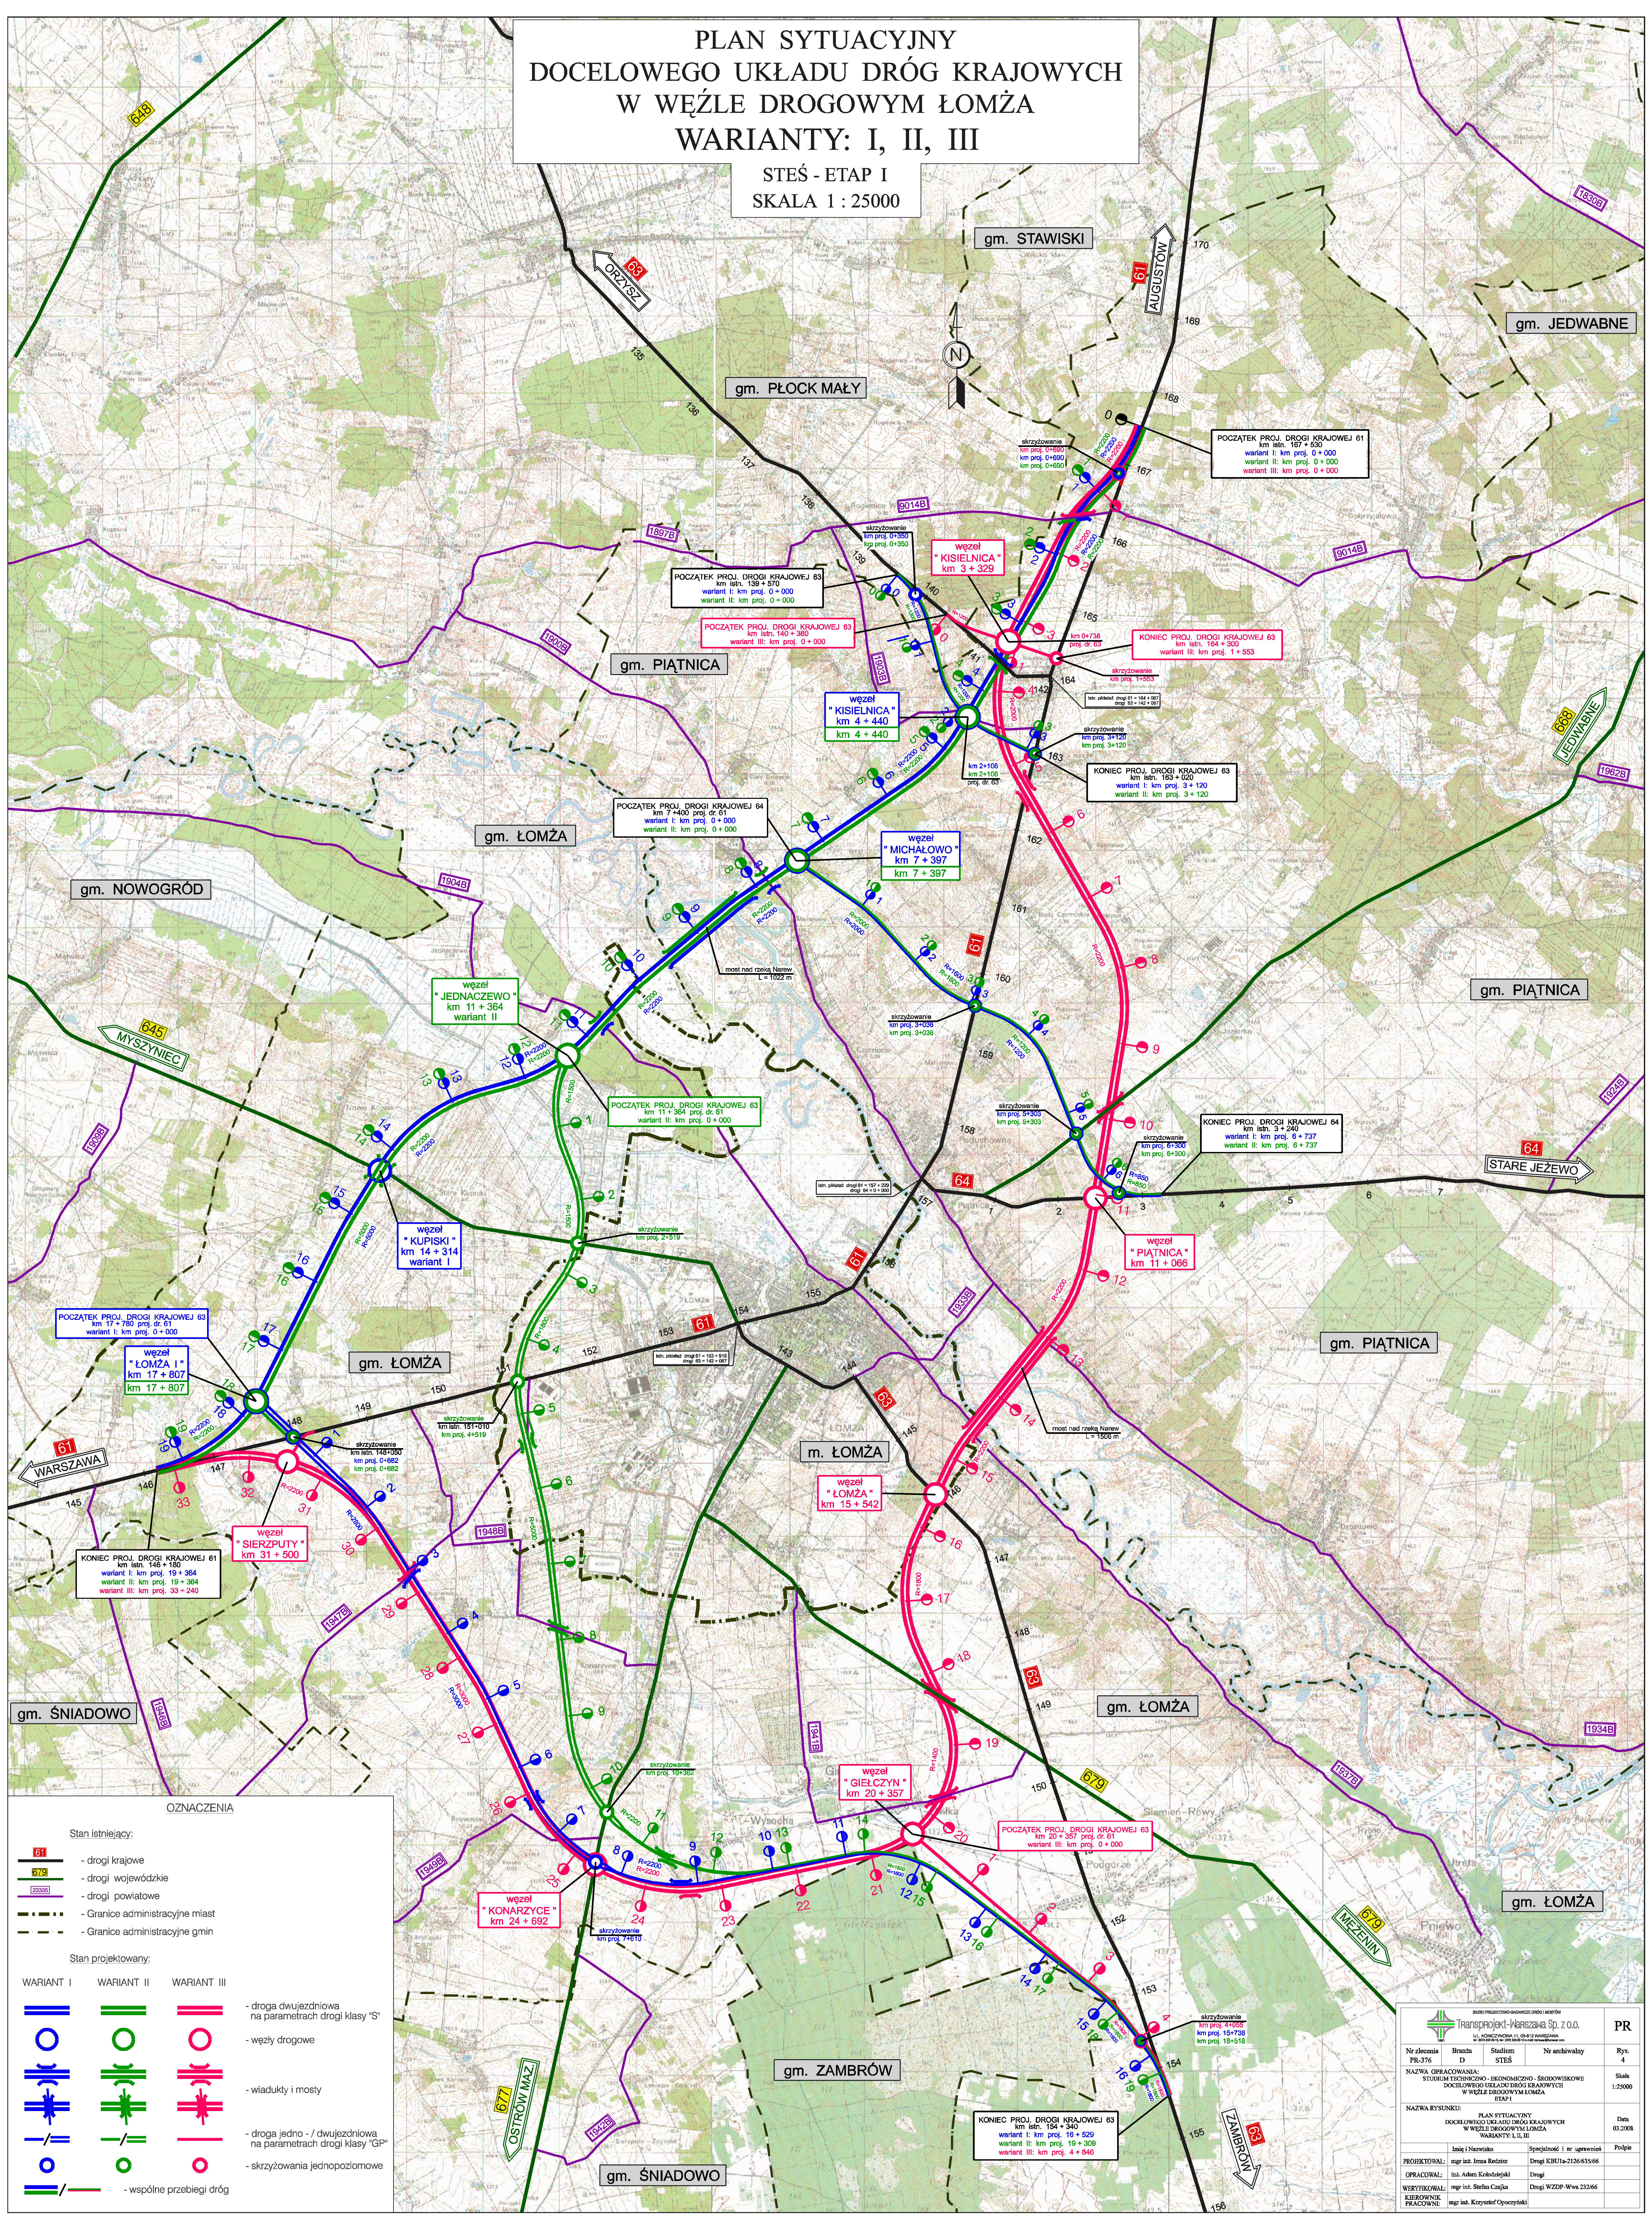

OZNACZENIA

Stan istniejący:

- 61 - drogi krajowe
- 62 - drogi wojewódzkie
- 63 - drogi powiatowe
- 64 - Granice administracyjne miast
- 65 - Granice administracyjne gmin

Stan projektowany:

WARIANT I	WARIANT II	WARIANT III

- droga dwuleśniowa na parametrach drogi klasy "S"

- węzły drogowe

- wiadukty i mosty

- droga jedno - / dwuleśniowa na parametrach drogi klasy "GP"

- skrzyżowania jednopoziomowe

- wspólne przebiegi dróg

Transprojekt-Piarszawa Sp. z o.o.				PR
Nr zlecenia PR-276	Brzozów	Studium STEŚ	Nr archiwalny	Rys. 4
NAZWA OPRACOWANIA: STUDYUM TECHNICZNO - EKONOMICZNO - ŚRODOWISKOWE DOCELOWEGO UKŁADU DRÓG KRAJOWYCH W WĘZLE DROGOWYM ŁOMŻA WARIANTY I, II, III				Skala 1:25000
NAZWA RYSUNKU: PLAN SYTUACYJNY DOCELOWEGO UKŁADU DRÓG KRAJOWYCH W WĘZLE DROGOWYM ŁOMŻA WARIANTY I, II, III				Data 03.2008
Projektował: mgr inż. Jacek Białecki		Specjalność i nr uprawnień Drogi KSRU-1126/03/06		Podpis
Opracował: mgr inż. Adam Kucharski		Drogi		
Weryfikował: mgr inż. Beata Ciołka		Drogi WZDP-Wm 233/66		
Pracownik: mgr inż. Krzysztof Opatowski				